

M.A.G

Marián Gembala

Ul.Lesná 1105/1, 028 01 Trstená

T E C H N I C K Á S P R Á V A

Názov stavby : Rekonštrukcia objektu v obci pre spolkovú činnosť

Miesto stavby : Vitanová, parc.č. 7777/5, kat. úz. Vitanová

**Investor : Obec Vitanová
027 12 Vitanová č.45**

Stupeň PD : PD k žiadosti o ohlásenie stavebných úprav

Dátum : október 2019

Vypracoval : Marián Gembala M.A.G, Trstená

1. Všeobecná časť

Objekt v ktorom sa bude vykonávať rekonštrukcia sa nachádza v intraviláne obce Vitanová na p.č.7777/5. Pre spolkovú činnosť sa vyriešia priestory v podkroví objektu, ktoré budú využívané počas celého roku. Pôvodné priestory, ktoré boli doposiaľ nevyužívané sa drobnými stavebnými upravami na dva samostatné celky, ktoré budú mať spoločnú kuchynku a sociálne zariadenia.

Technický popis

Po vybúraní otvorov vo výplňových priečkach a zamurovaní dverných otvorov sa vytvorí jeden uzavretý priestor a v nevyužitom podkroví sa vytvorí otvorený priestor.

Rekonštrukciou podkrovia sa vzniknú výhodné priestory na spolkovú činnosť v obci.


Pre tieto stavebné úpravy bol vypracovaný položkový rozpočet.

Poznámky:

- projektová dokumentácia bola v koncepte konzultovaná s investorom
- počas výstavby je nutné dodržiavať príslušné bezpečnostné a požiarne predpisy
- počas celej realizácie stavby sa musia dodržiavať príslušné normy STN

V Trstenej: október 2019

Vypracoval: Marián Gembala

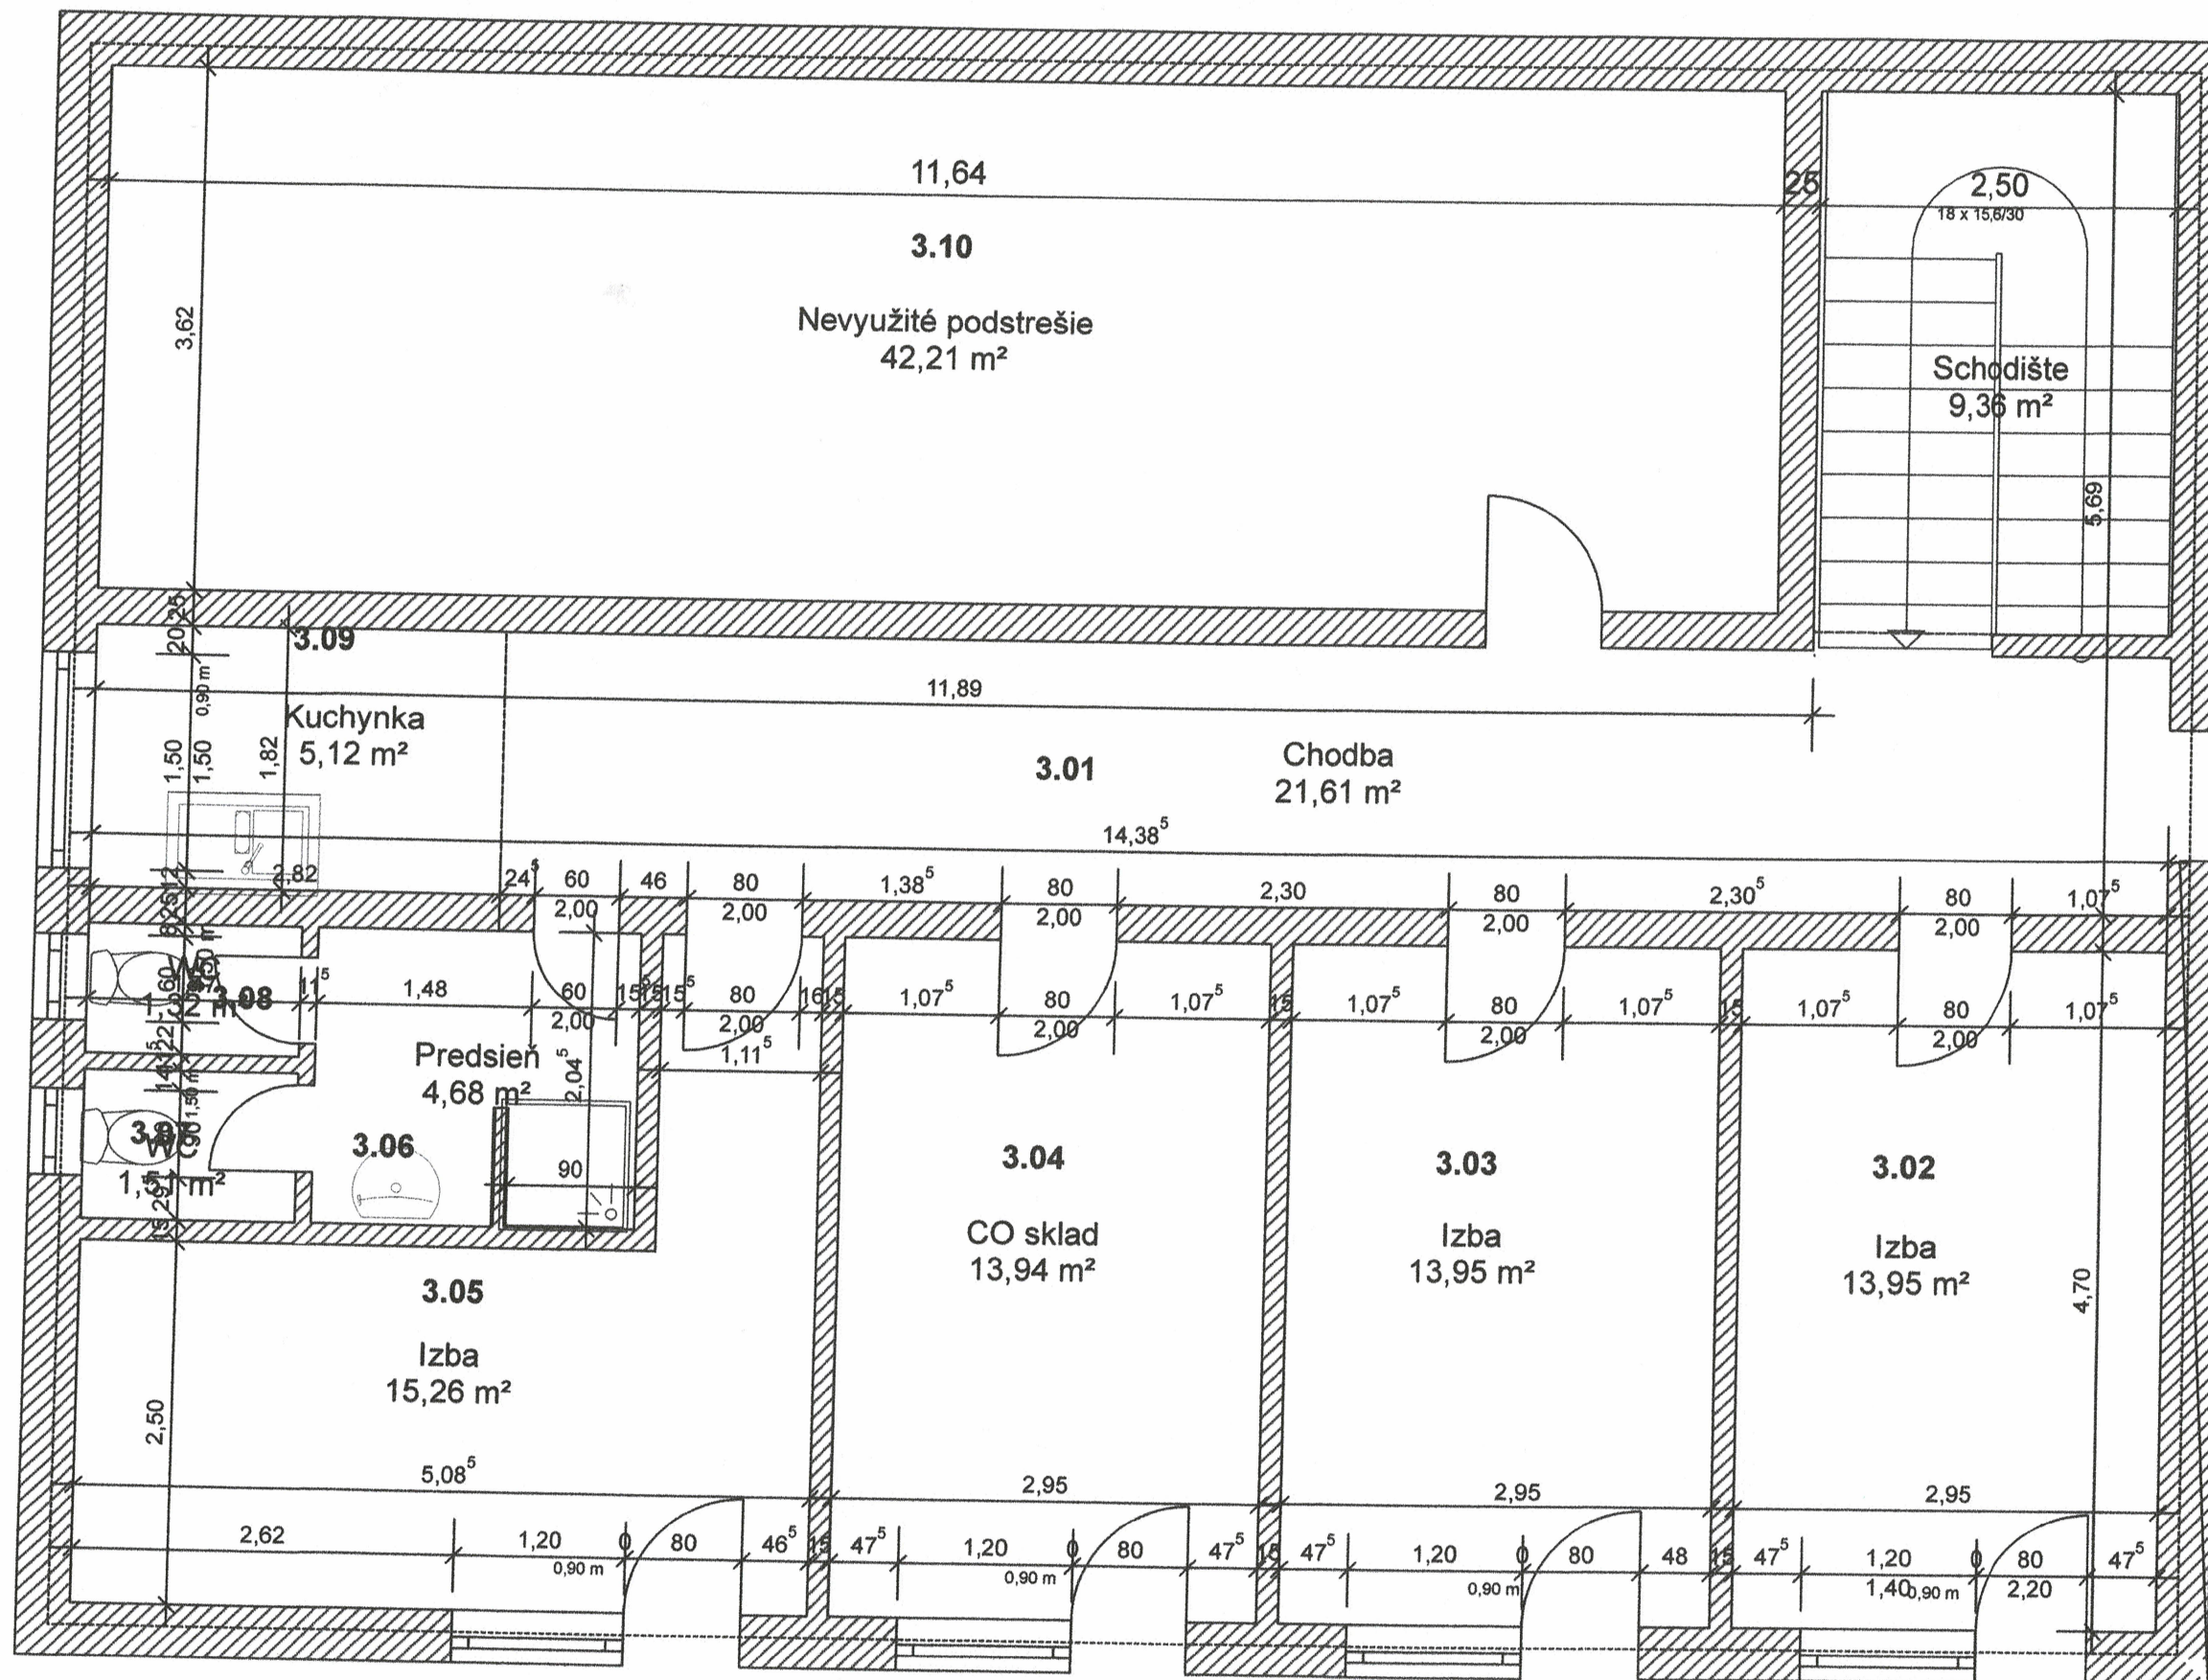


LEGENDA

Č.m	Názov miestnosti	Podl.plocha	Steny	Strop	Podlaha	Pozn.
3.01	Chodba	21,61	MVC	MVC	KD	
3.02	Izba	13,95	MVC	MVC	PVC	
3.03	Izba	13,95	MVC	MVC	PVC	
3.04	Sklad CO	13,94	MVC	MVC	PVC	
3.05	Izba	15,26	MVC	MVC	PVC	
3.06	Predsieň+sprcha	4,68	MVC	MVC	KD	KO 2m
3.07	WC-ženy	1,51	MVC	MVC	KD	KO 2m
3.08	WC-nuži	1,32	MVC	MVC	KD	KO 2m
3.09	Kuchynka	5,12	MVC	MVC	KD	
3.10	Podstrešie	42,21			BET	
		133,55				

MVC - omietka vápenocementová
KD - keramická dlažba
BET - betónová podlaha
PP - plávajúca podlaha

VYPRACOVAL:	KRESLIL:	M.A.G. TRSTENÁ	
Marián Gembala	Marián Gembala		
INVESTOR: OBEC VITANOVÁ, 02712 Vitanová 82		DÁTUM:	06.09.2019
PROJEKT: Rekonštrukcia objektu v obci pre spolkovú činnosť Vitanová 82, p.č. 7777/5 OHLÁSENIE STAVEBNÝCH ÚPRAV		FORMÁT:	A3
VÝKRES: Pôdorys 3.N.P. - skutočný stav		MIERKA:	Č.VÝKRESU:
		1:50	1

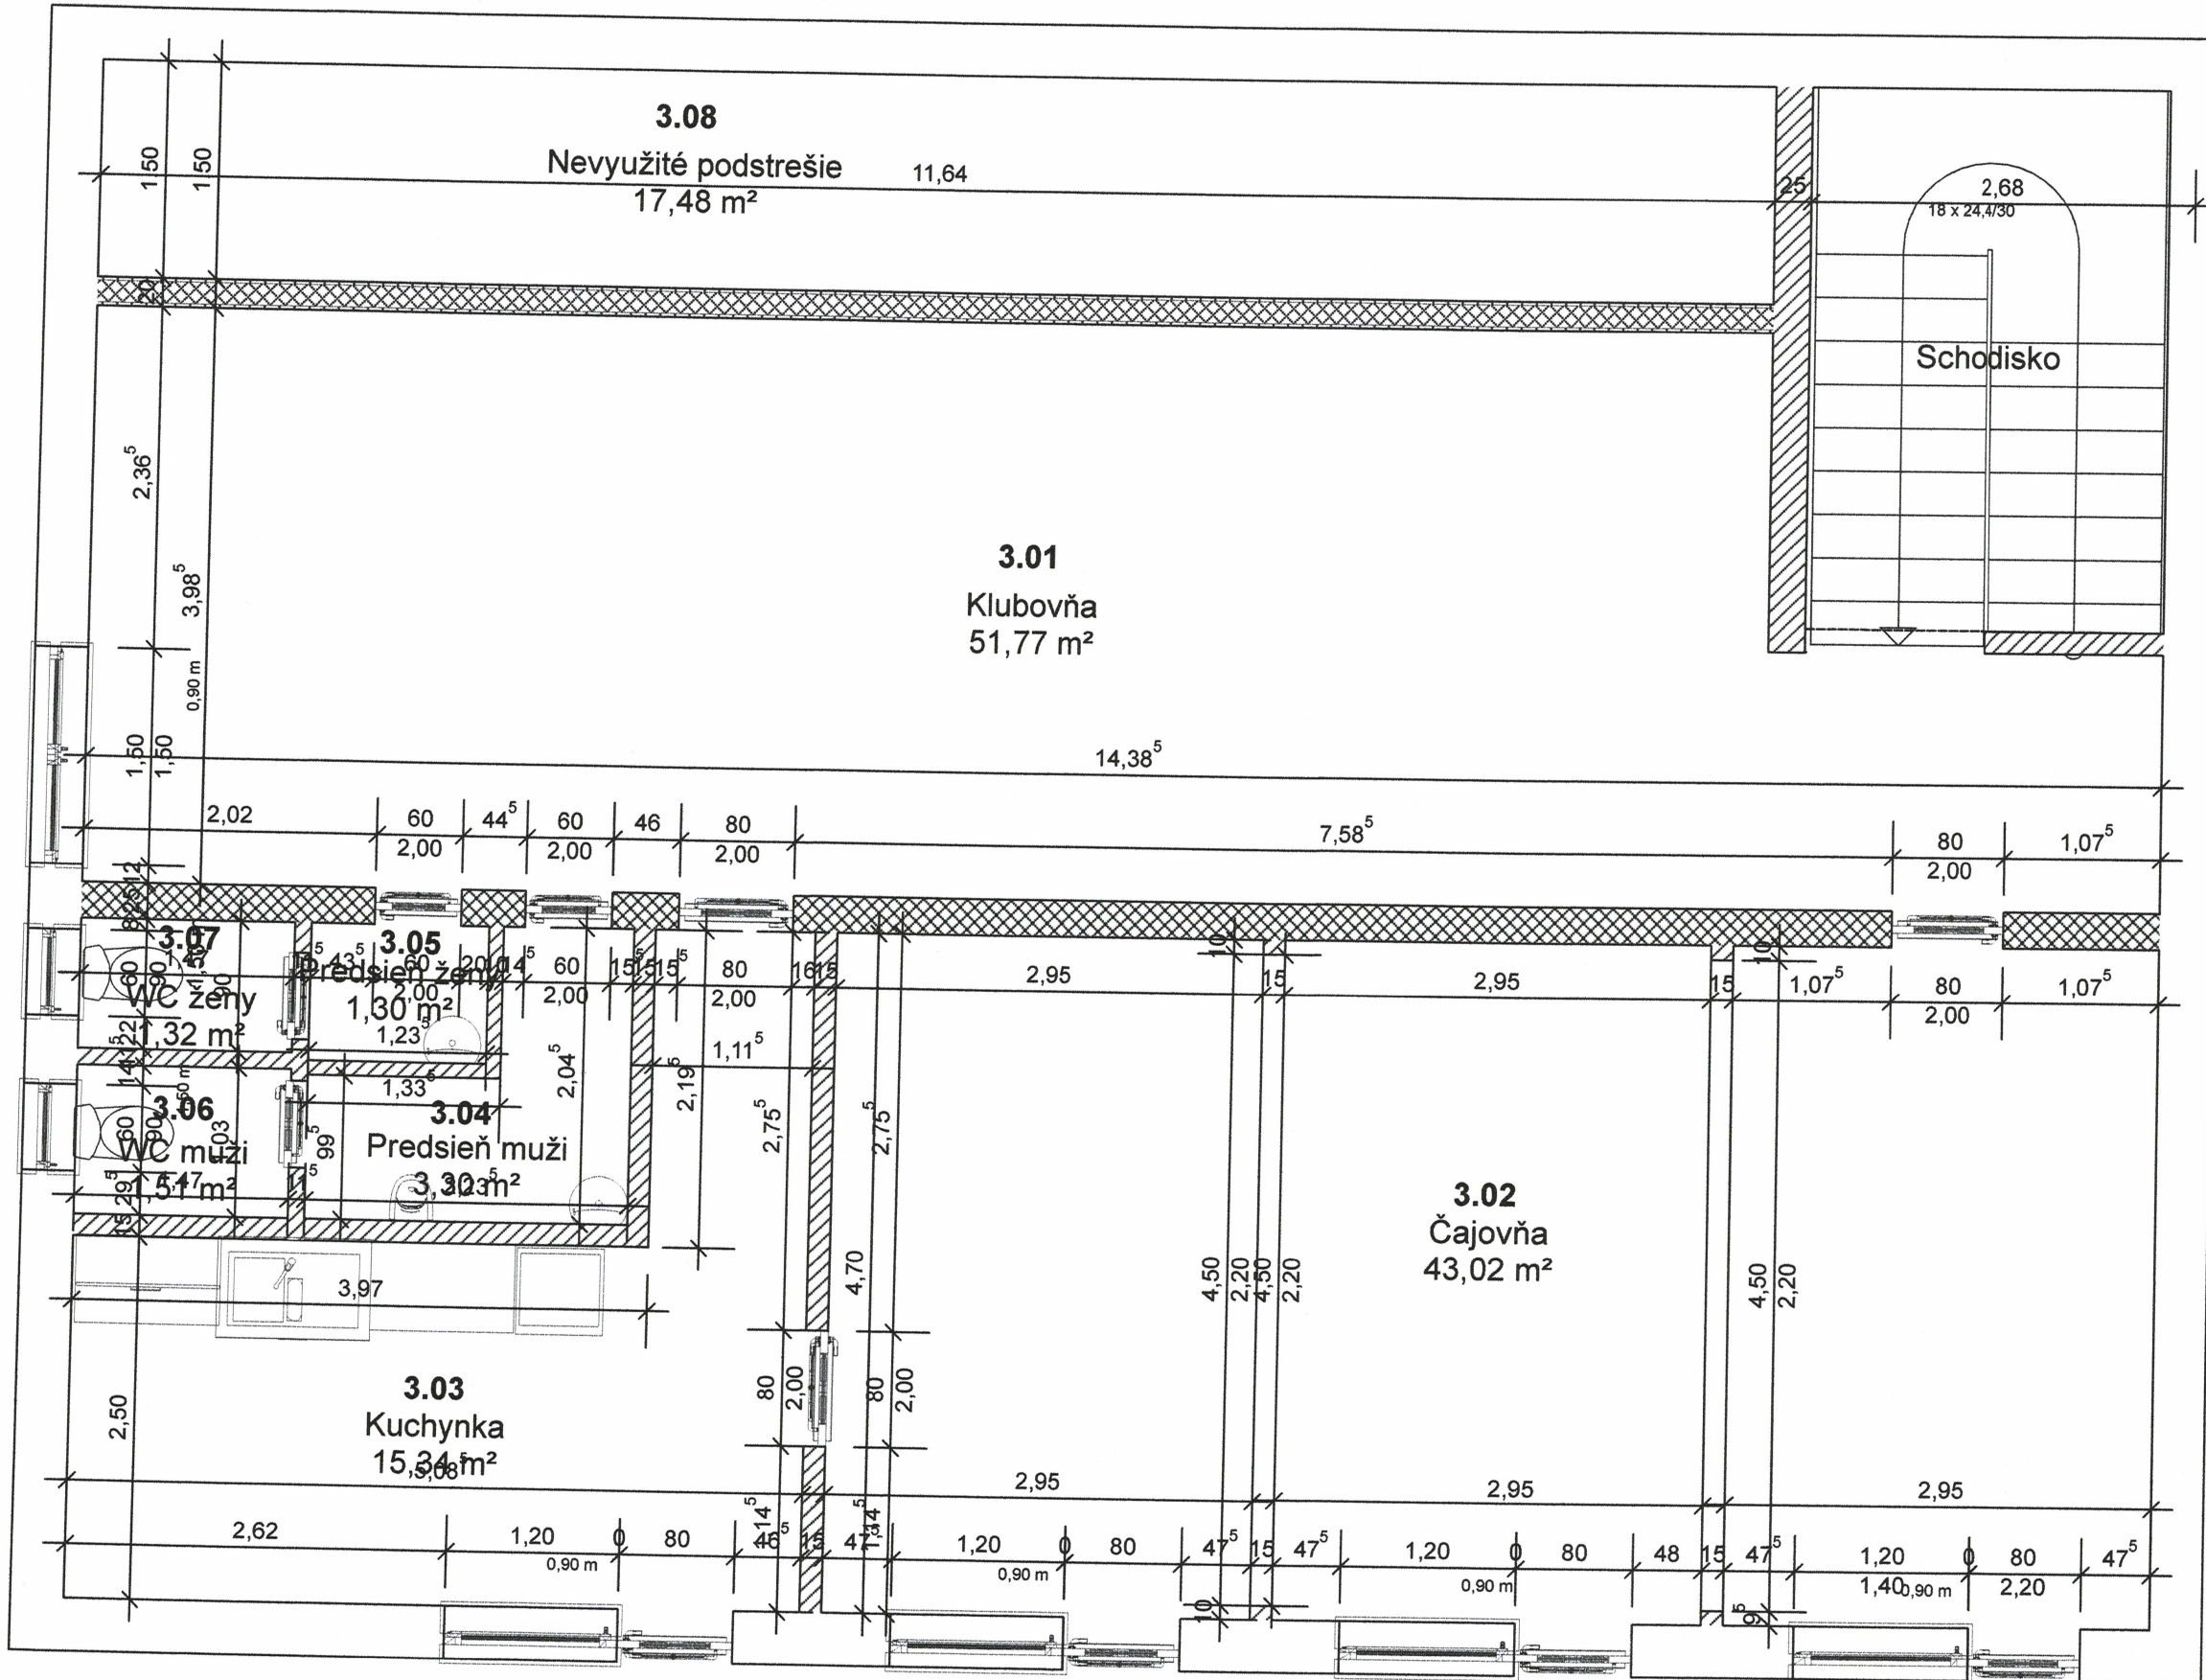


LEGENDA

Č.m	Názov miestnosti	Podl.plocha	Steny	Strop	Podlaha	Pozn.
3.01	Klubovňa	51,77	MVC	MVC	KD	
3.02	Čajovňa	43,02	MVC	MVC	PP	
3.03	Kuchynka	15,34	MVC	MVC	KD	
3.04	Predsieň muži	3,30	MVC	MVC	KD	KO 2m
3.05	Predsieň ženy	1,30	MVC	MVC	KD	KO 2m
3.06	WC muži	1,51	MVC	MVC	KD	KO 2m
3.07	WC-ženy	1,32	MVC	MVC	KD	KO 2m
3.08	Podstrešie	17,48			BET	
		135,04				

MVC - omietka vápenocementová
KD - keramická dlažba
BET - betónová podlaha
PP - plávajúca podlaha

VYPRACOVAL:	KRESLIL:	M.A.G. TRSTENÁ	
Marián Gembala	Marián Gembala		
INVESTOR: OBEC VITANOVÁ, 02712 Vitanová 82		DÁTUM:	06.09.2019
PROJEKT: Rekonštrukcia objektu v obci pre spoločnú činnosť Vitanová 82, p.č. 7777/5 OHLÁSENIE STAVEBNÝCH ÚPRAV		FORMÁT:	A3
VÝKRES: Pôdorys 3.N.P. - navrhovaný stav		MIERKA:	Č.VÝKRESU:
		1:50	2

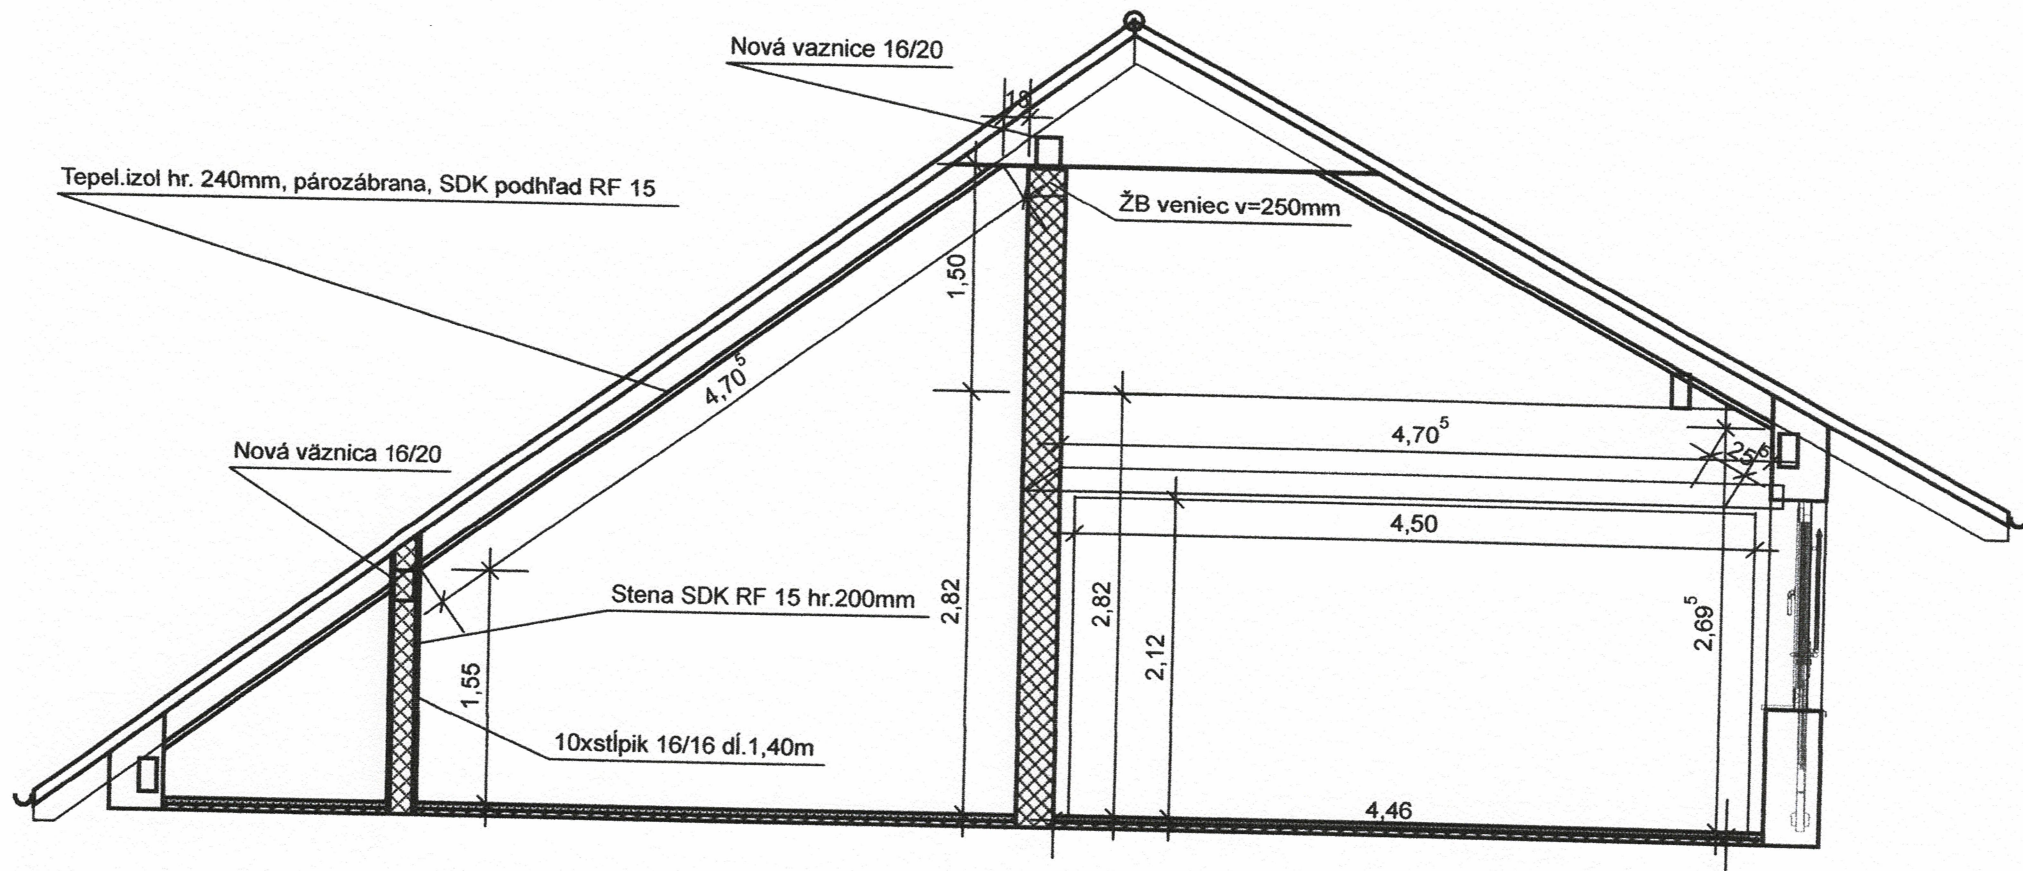

VYPRACOVAL:	KRESLIL:	M.A.G. TRSTENÁ	
Marián Gembala	Marián Gembala		
INVESTOR: OBEC VITANOVÁ, 027 12 Vitanová 82		DÁTUM:	22.01.2018
PROJEKT: Rekonštrukcia objektu v obci pre spolkovú činnosť Vitanová 82, p.č. 7777/5 OHLÁSENIE STAVEBNÝCH ÚPRAV		FORMÁT:	A4
VÝKRES: Rez navrhovaného stavu		MIERKA:	Č. VÝKRESU:
		1:50	3