

M.A.G

Marián Gembala
Ul.Lesná 1105/1, 028 01 Trstená

T E C H N I C K Á S P R Á V A

Názov stavby : Zateplenie šatní na futbalovom ihrisku

Miesto stavby : Vitanová, parc.č. 1323/2, kat. úz. Vitanová

Investor : Obec Vitanová
027 12 Vitanová č.45

Stupeň PD : PD k žiadosti o ohlásenie stavebných úprav

Dátum : september 2019

Vypracoval : Marián Gembala M.A.G, Trstená

M. A. G.
Marián GEMBALA
Ul.Lesná 1105/1, 028 01 TRSTENÁ
IČO: 1021493452

1. Všeobecná časť

Objekt šatní sa nachádza na futbalovom ihrisku p.č.1323/2, ktorá je intraviláne Obce Vitanová. Pre skvalitnenie športových činnosti, možnosti využitia šatní pre športové a rekreačné aktivity aj v zimných mesiacoch je potrebné tento objekt zatepliť. Pôvodná drásaná omietka je čiastočne zvetraná a neslúži zo stavebného ani estetického hľadiska svojmu účelu.

Technický popis

Na zateplenie objektu sme navrhli kontaktný zatepľovací systém ETICS na báze expandovaného polystyrénu hrúbky 120 mm s povrchovou úpravou silikónovou resp. Silikátovou omietkou.

Sokel budovy navrhujeme zatepliť extrudovaným polystyrénom hrúbky 60 mm s povrchovou úpravou mozaikovou omietkou.

Okrem zateplenia objektu objektu, chceme vedľa objektu pod prestrešením vytvoriť dve betónové plochy, ktoré budú využité v prípade nepriaznivého počasia na odkladanie športovej výstroje a náradia.

Poznámky:

- projektová dokumentácia bola v koncepte konzultovaná s investorom
- počas výstavby je nutné dodržiavať príslušné bezpečnostné a požiarne predpisy
- počas celej realizácie stavby sa musia dodržiavať príslušné normy STN


V Trstenej: september 2019


Vypracoval: Marián Gembala



Export


Žilinský kraj > Tvrdošín > Vitanová > k.ú. Vitanová

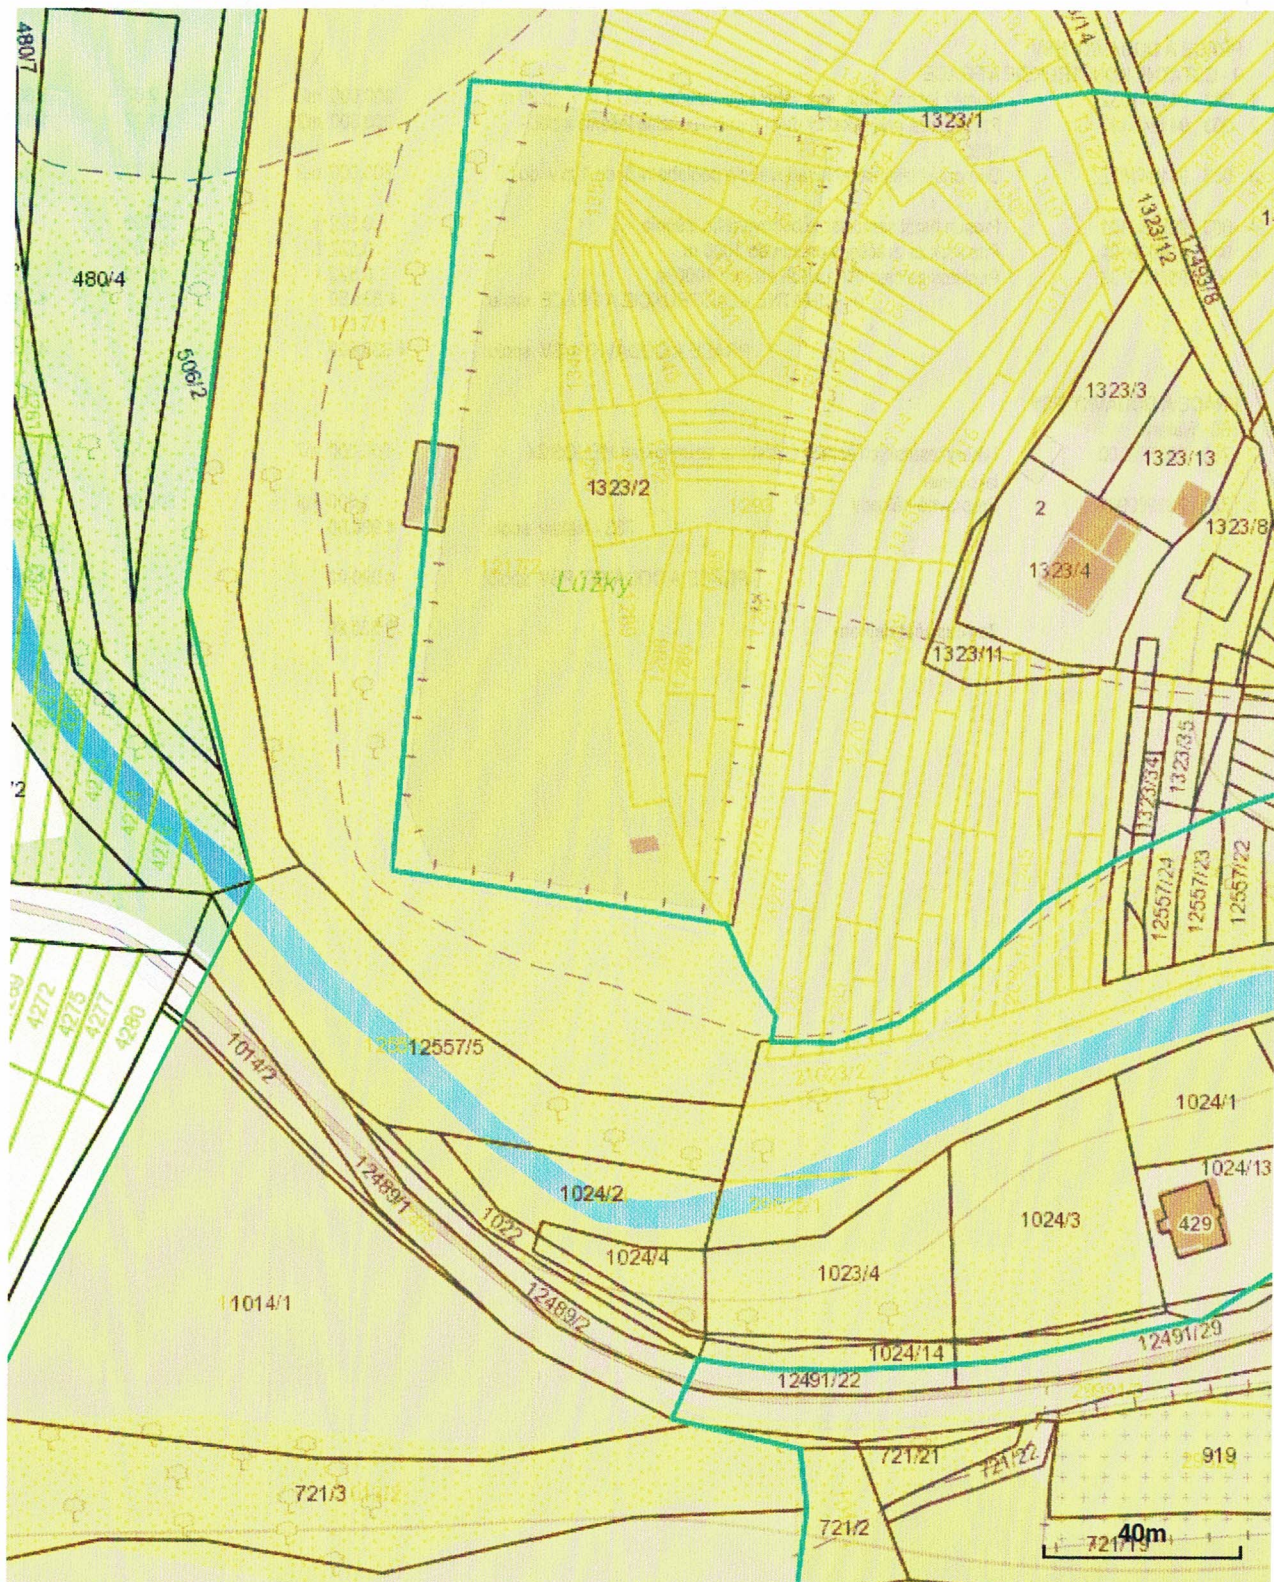

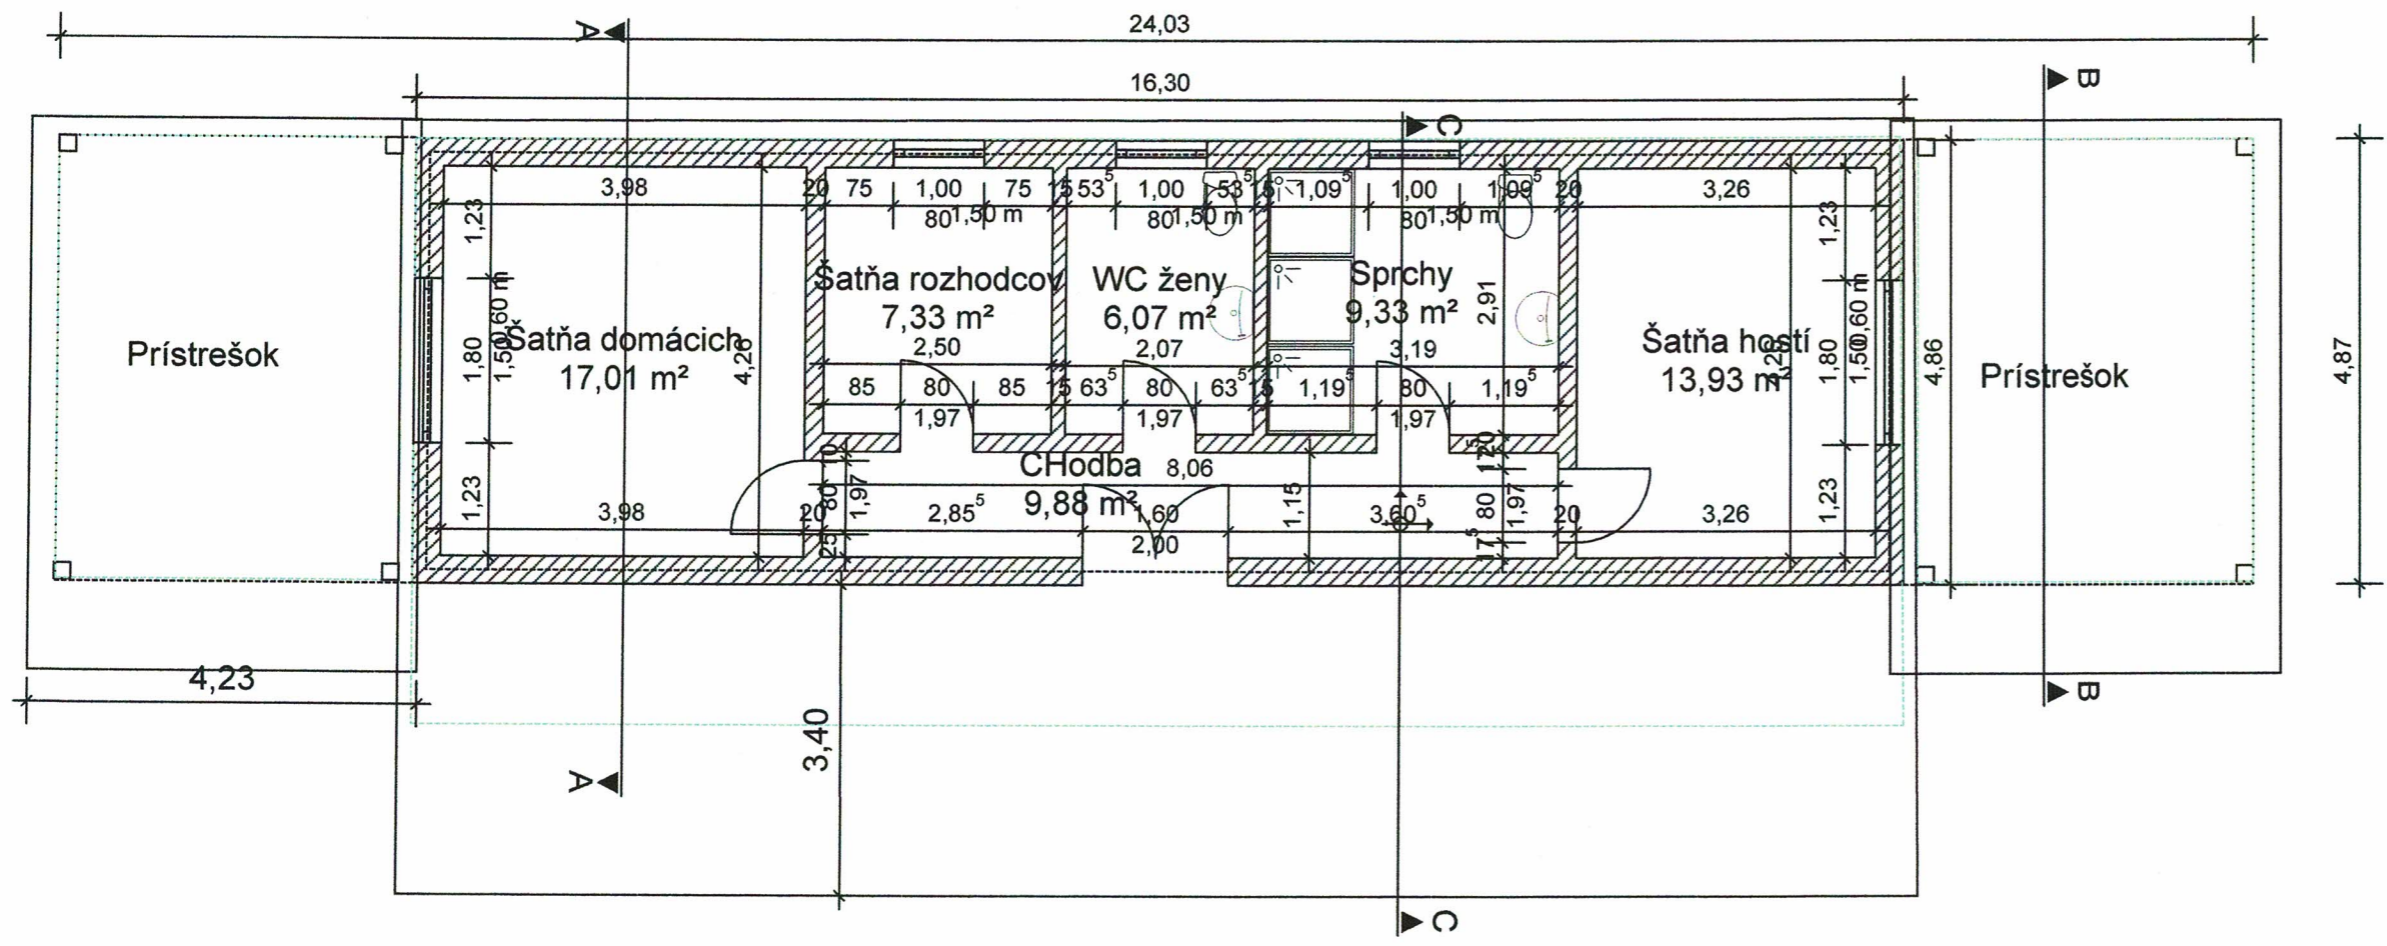


M. A. G.
 Marián GEMBALA
 U. Lesná 1000, 821 01 TRSTENÁ
 IČO: 43 31 83452

VYPRACOVAL:	KRESLIL:		
Marián Gembala	Marián Gembala		
INVESTOR: OBEC VITANOVÁ, 02712 Vitanová 82	DÁTUM:	06.09.2019	
PROJEKT: Zateplenie šatní na foot. ihrisku Vitanová 82, p.č. 1323/2 OHLÁSENIE STAVEBNÝCH ÚPRAV	FORMÁT:	A3	
VÝKRES: Pódorys 1.N.P. - skutkový stav	MIERKA:	1:50	Č.VÝKRESU: 1

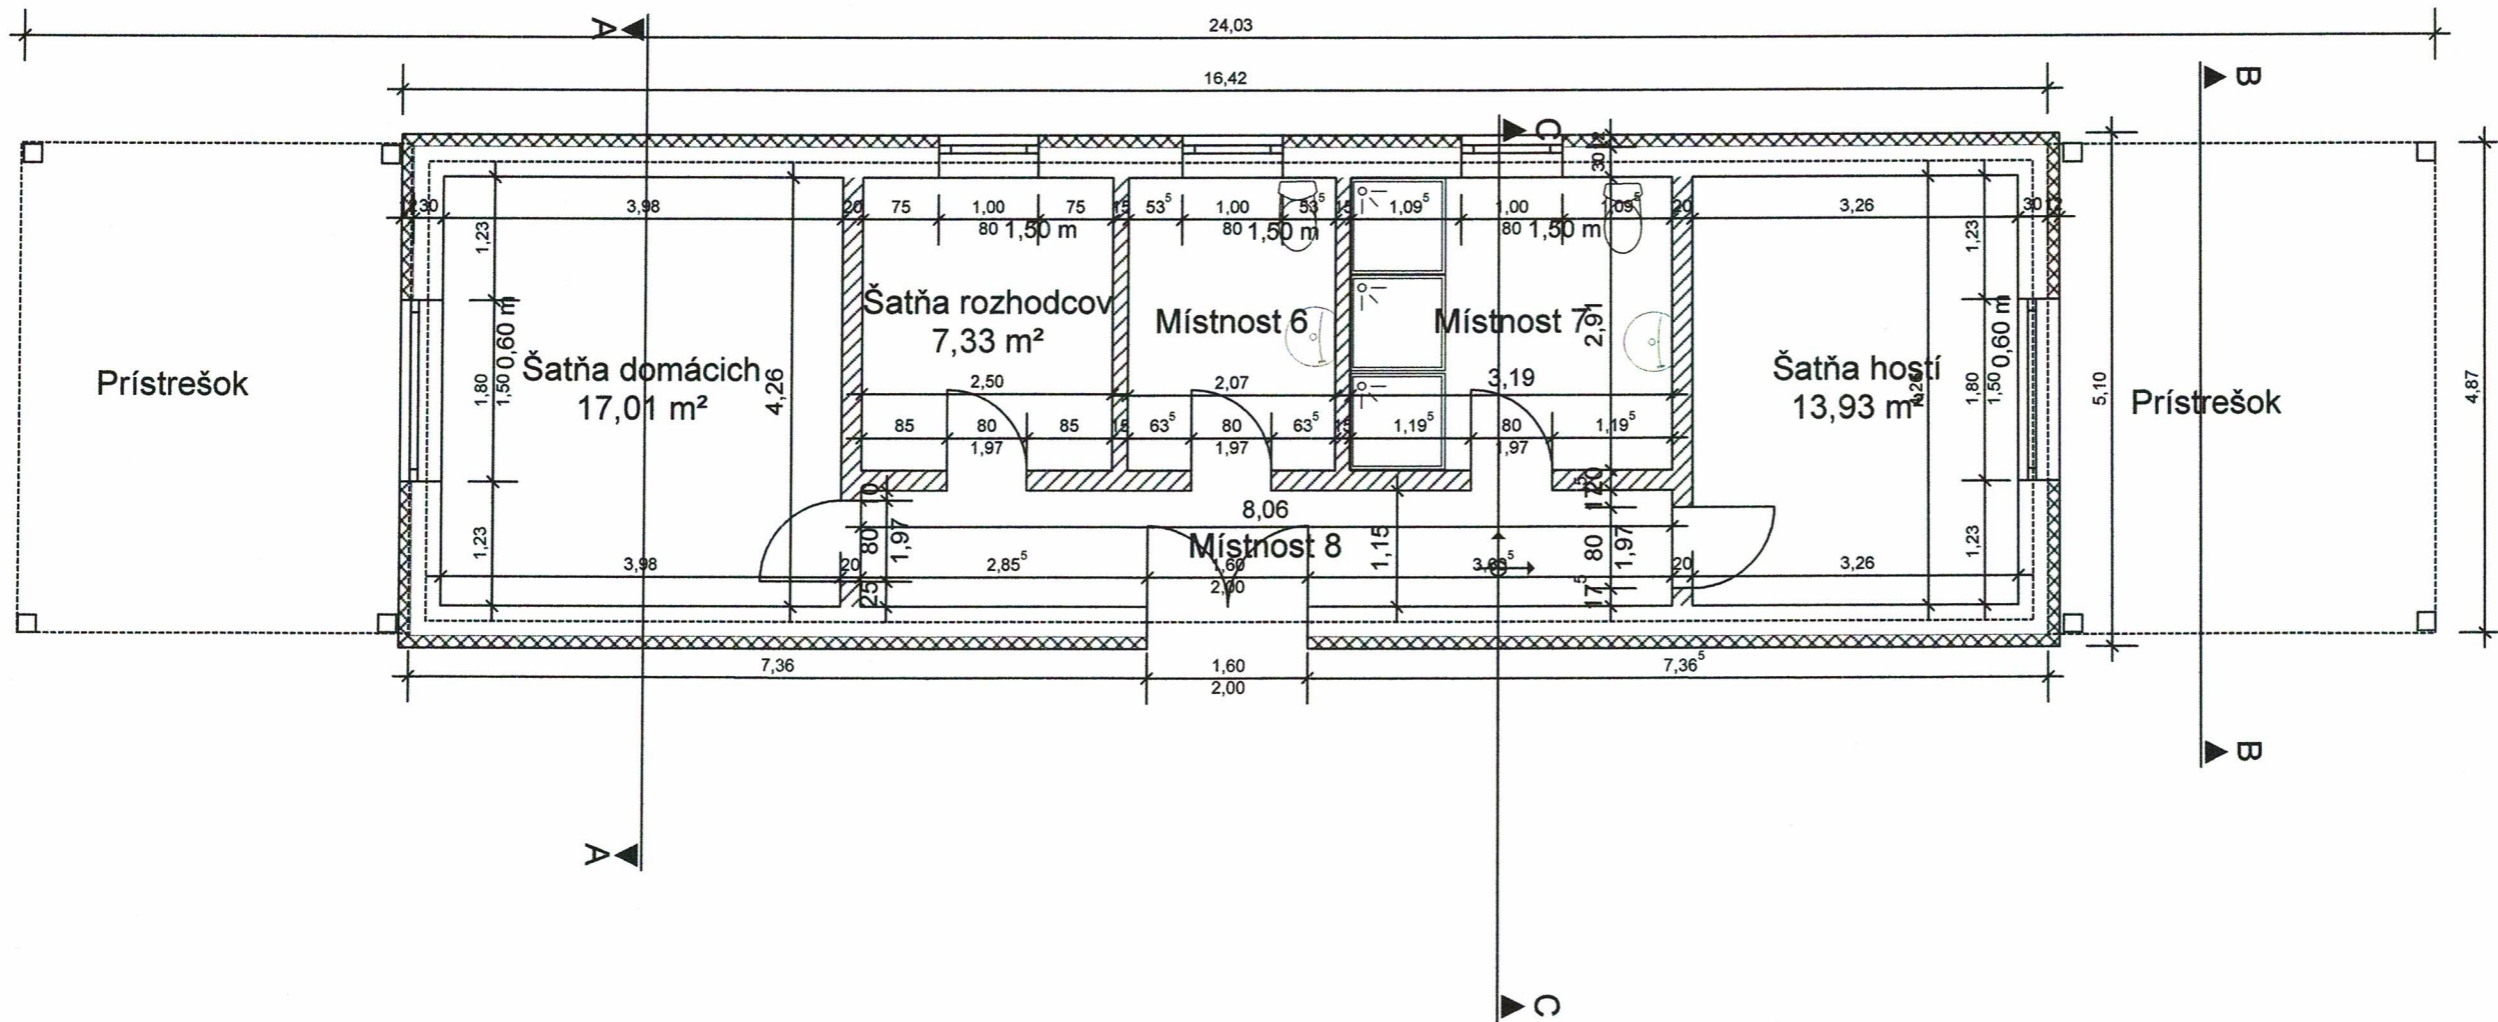

M. A. G.
 Marián GEMBALA
 TRSTENÁ
 IČO: 47183452

VYPRACOVAL:	KRESLIL:		
Marián Gembala	Marián Gembala		
INVESTOR: OBEC VITANOVÁ, 02712 Vitánová 82		DÁTUM:	22.01.2018
PROJEKT: Stavebné úpravy šatne Vitánová 82, p.č. 1323/2 OHLÁSENIE STAVEBNÝCH ÚPRAV		FORMÁT:	A3
VÝKRES: Pôdorys 1.N.P. - navrhovaný stav		MIERKA:	Č.VÝKRESU: 1:50 2