


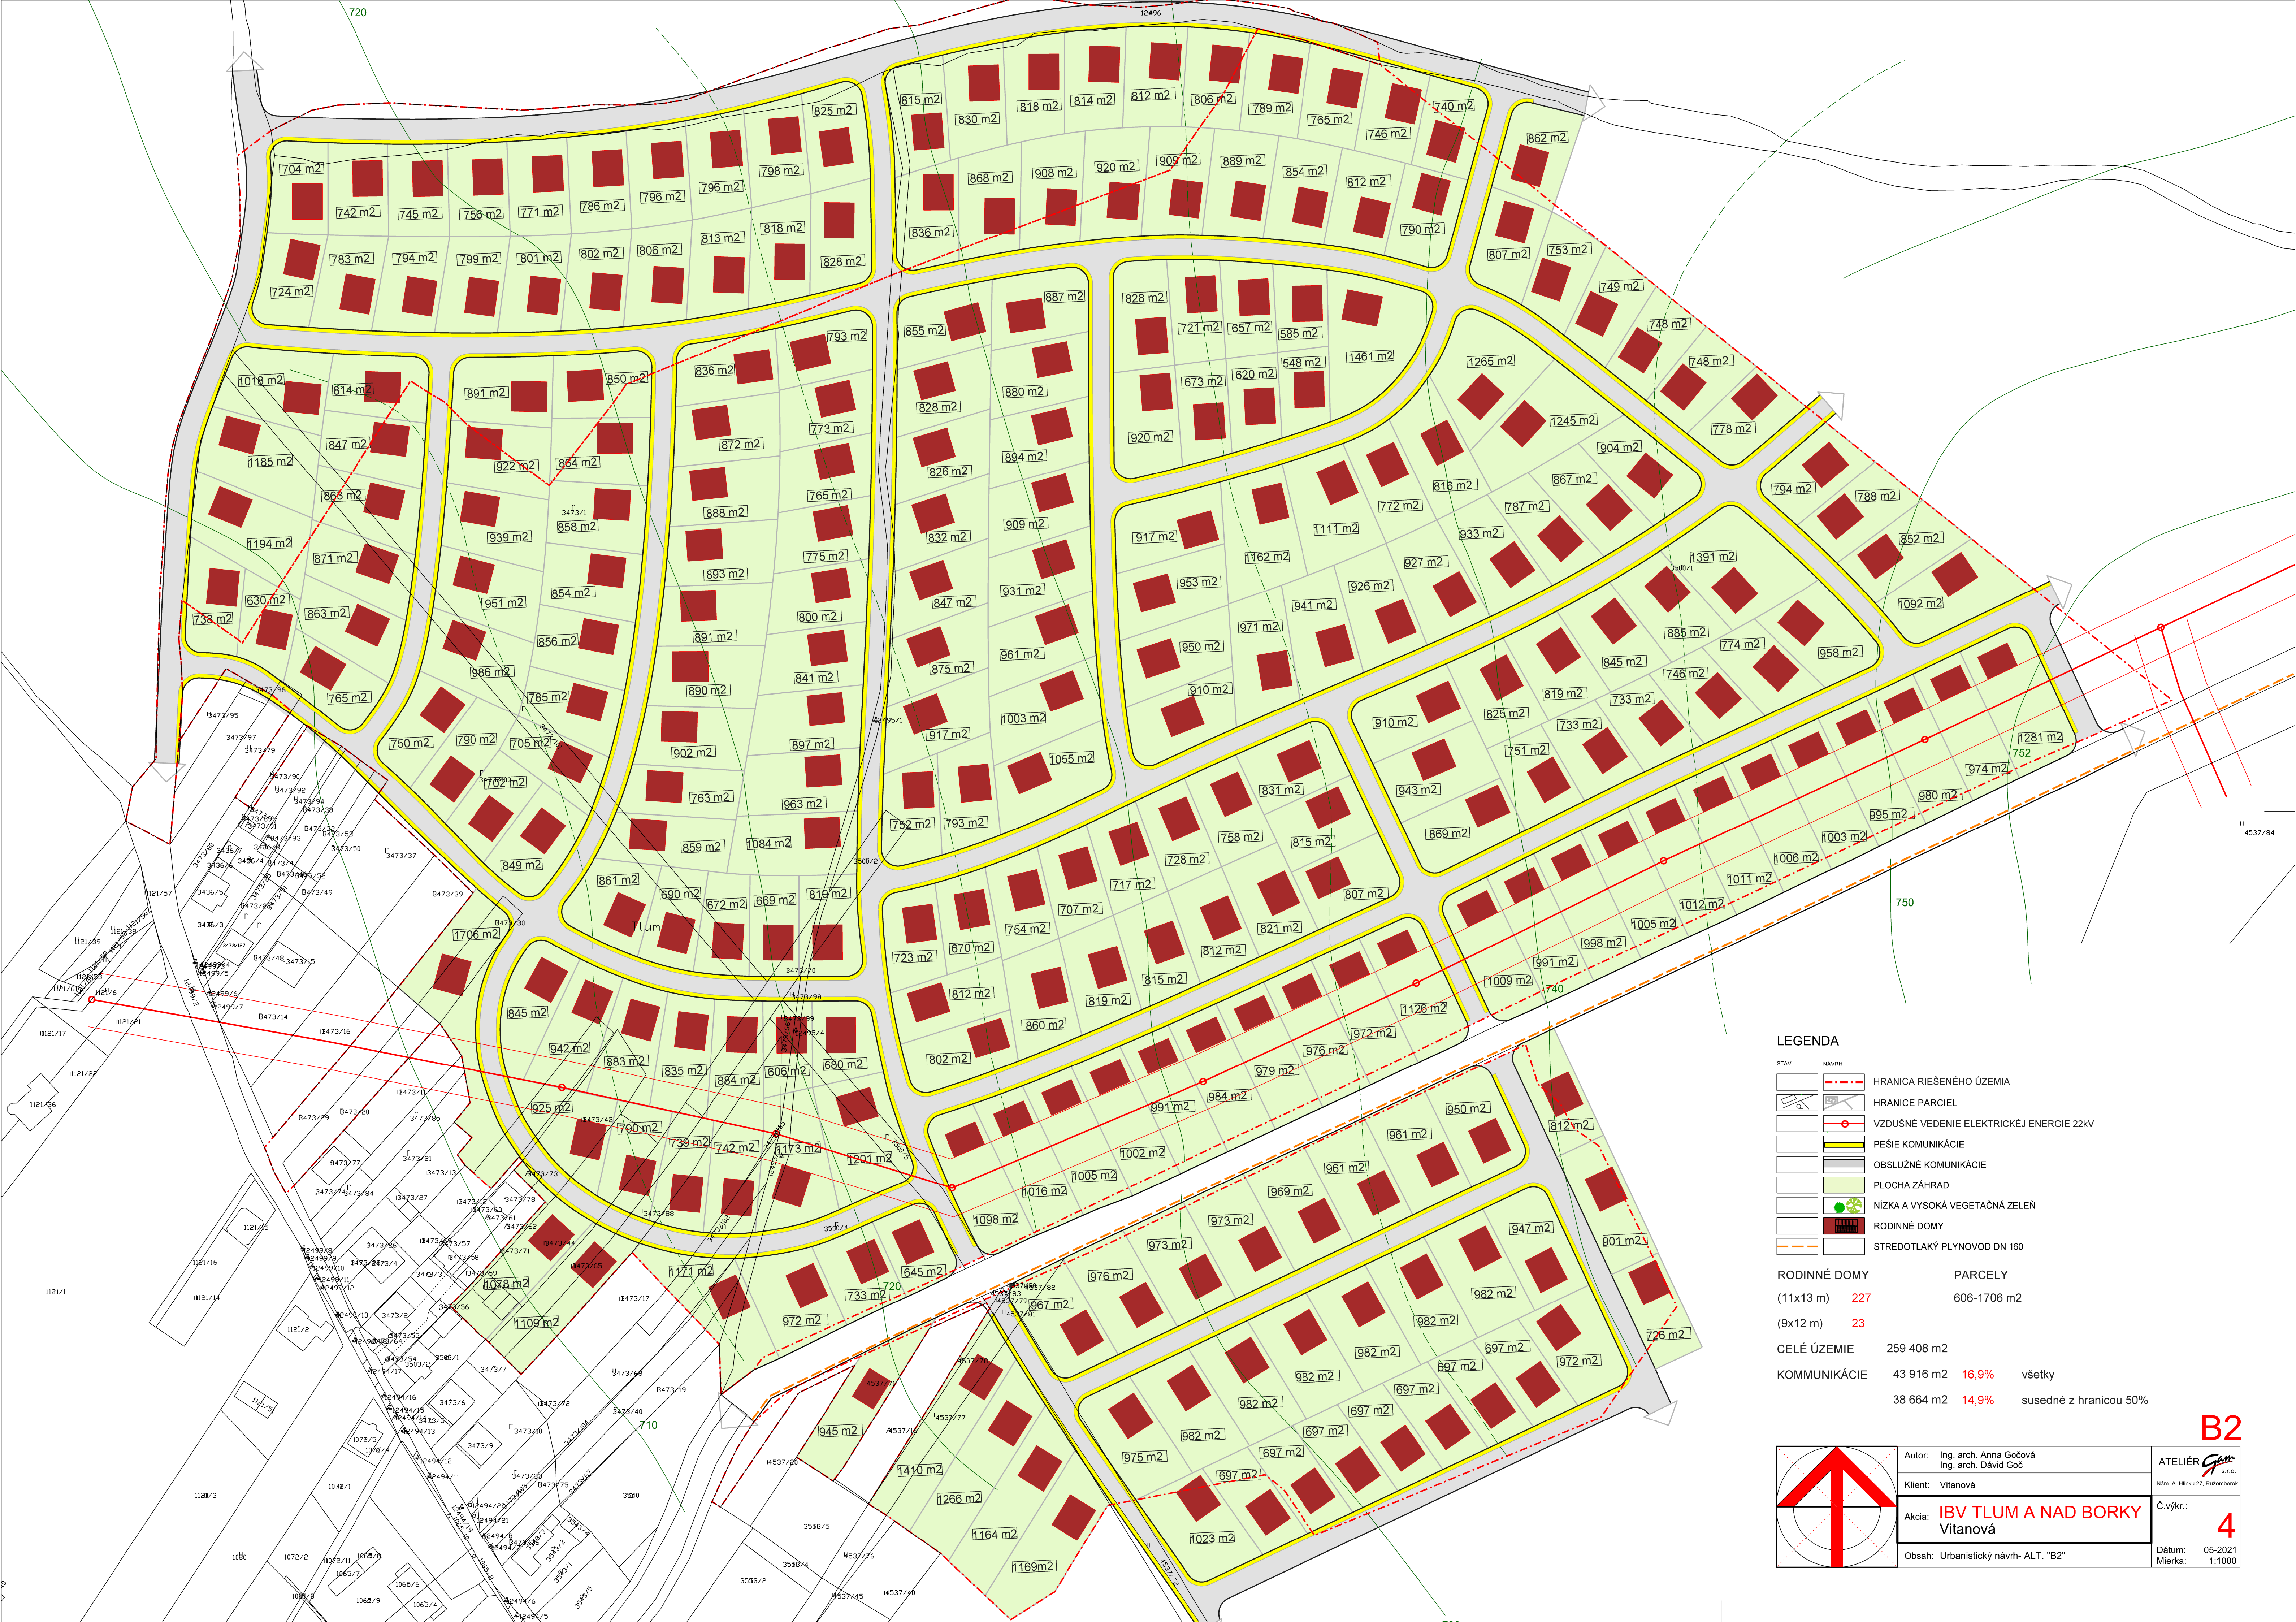

LEGENDA

- | | |
|------|--|
| STAV | NÁVRH |
| | HRANICA RIEŠENÉHO ÚZEMIA |
| | HRANICE PARCEL |
| | VZDUŠNÉ VEDENIE ELEKTRICKEJ ENERGIE 22KV |
| | PEŠIE KOMUNIKÁCIE |
| | OBSLUŽNÉ KOMUNIKÁCIE |
| | PLOCHA ZÁHRAD |
| | NÍZKA A VYSOKÁ VEGETAČNÁ ZELEN |
| | RODINNÉ DOMY |
| | STREDOTLAKY PLYNOVOD DN 160 |

RODINNÉ DOMY

(11x13 m) 227

(9x12 m) 23


CELÉ ÚZEMIE 259 408 m2

KOMUNIKÁCIE 43 916 m2 16,9% všetky

38 664 m2 14,9% susedné z hranicou 50%

PARCELY

606-1706 m2

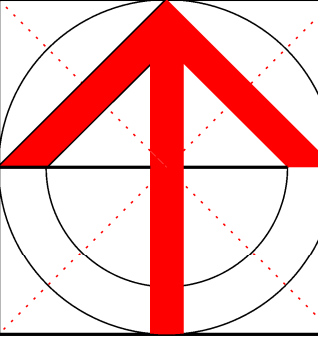

Autor: Ing. arch. Anna Gočová Ing. arch. Dávid Goč	ATELIÉR <i>gpc</i> s.r.o. Nám. A. Hlinku 27, Ružomberok
Klient: Vitanová	Č.výkr.: 4
Akcia: IBV TLUM A NAD BORKY Vitanová	Dátum: 05-2021 Mierka: 1:1000
Obsah: Urbanistický návrh- ALT. "B2"	

B2